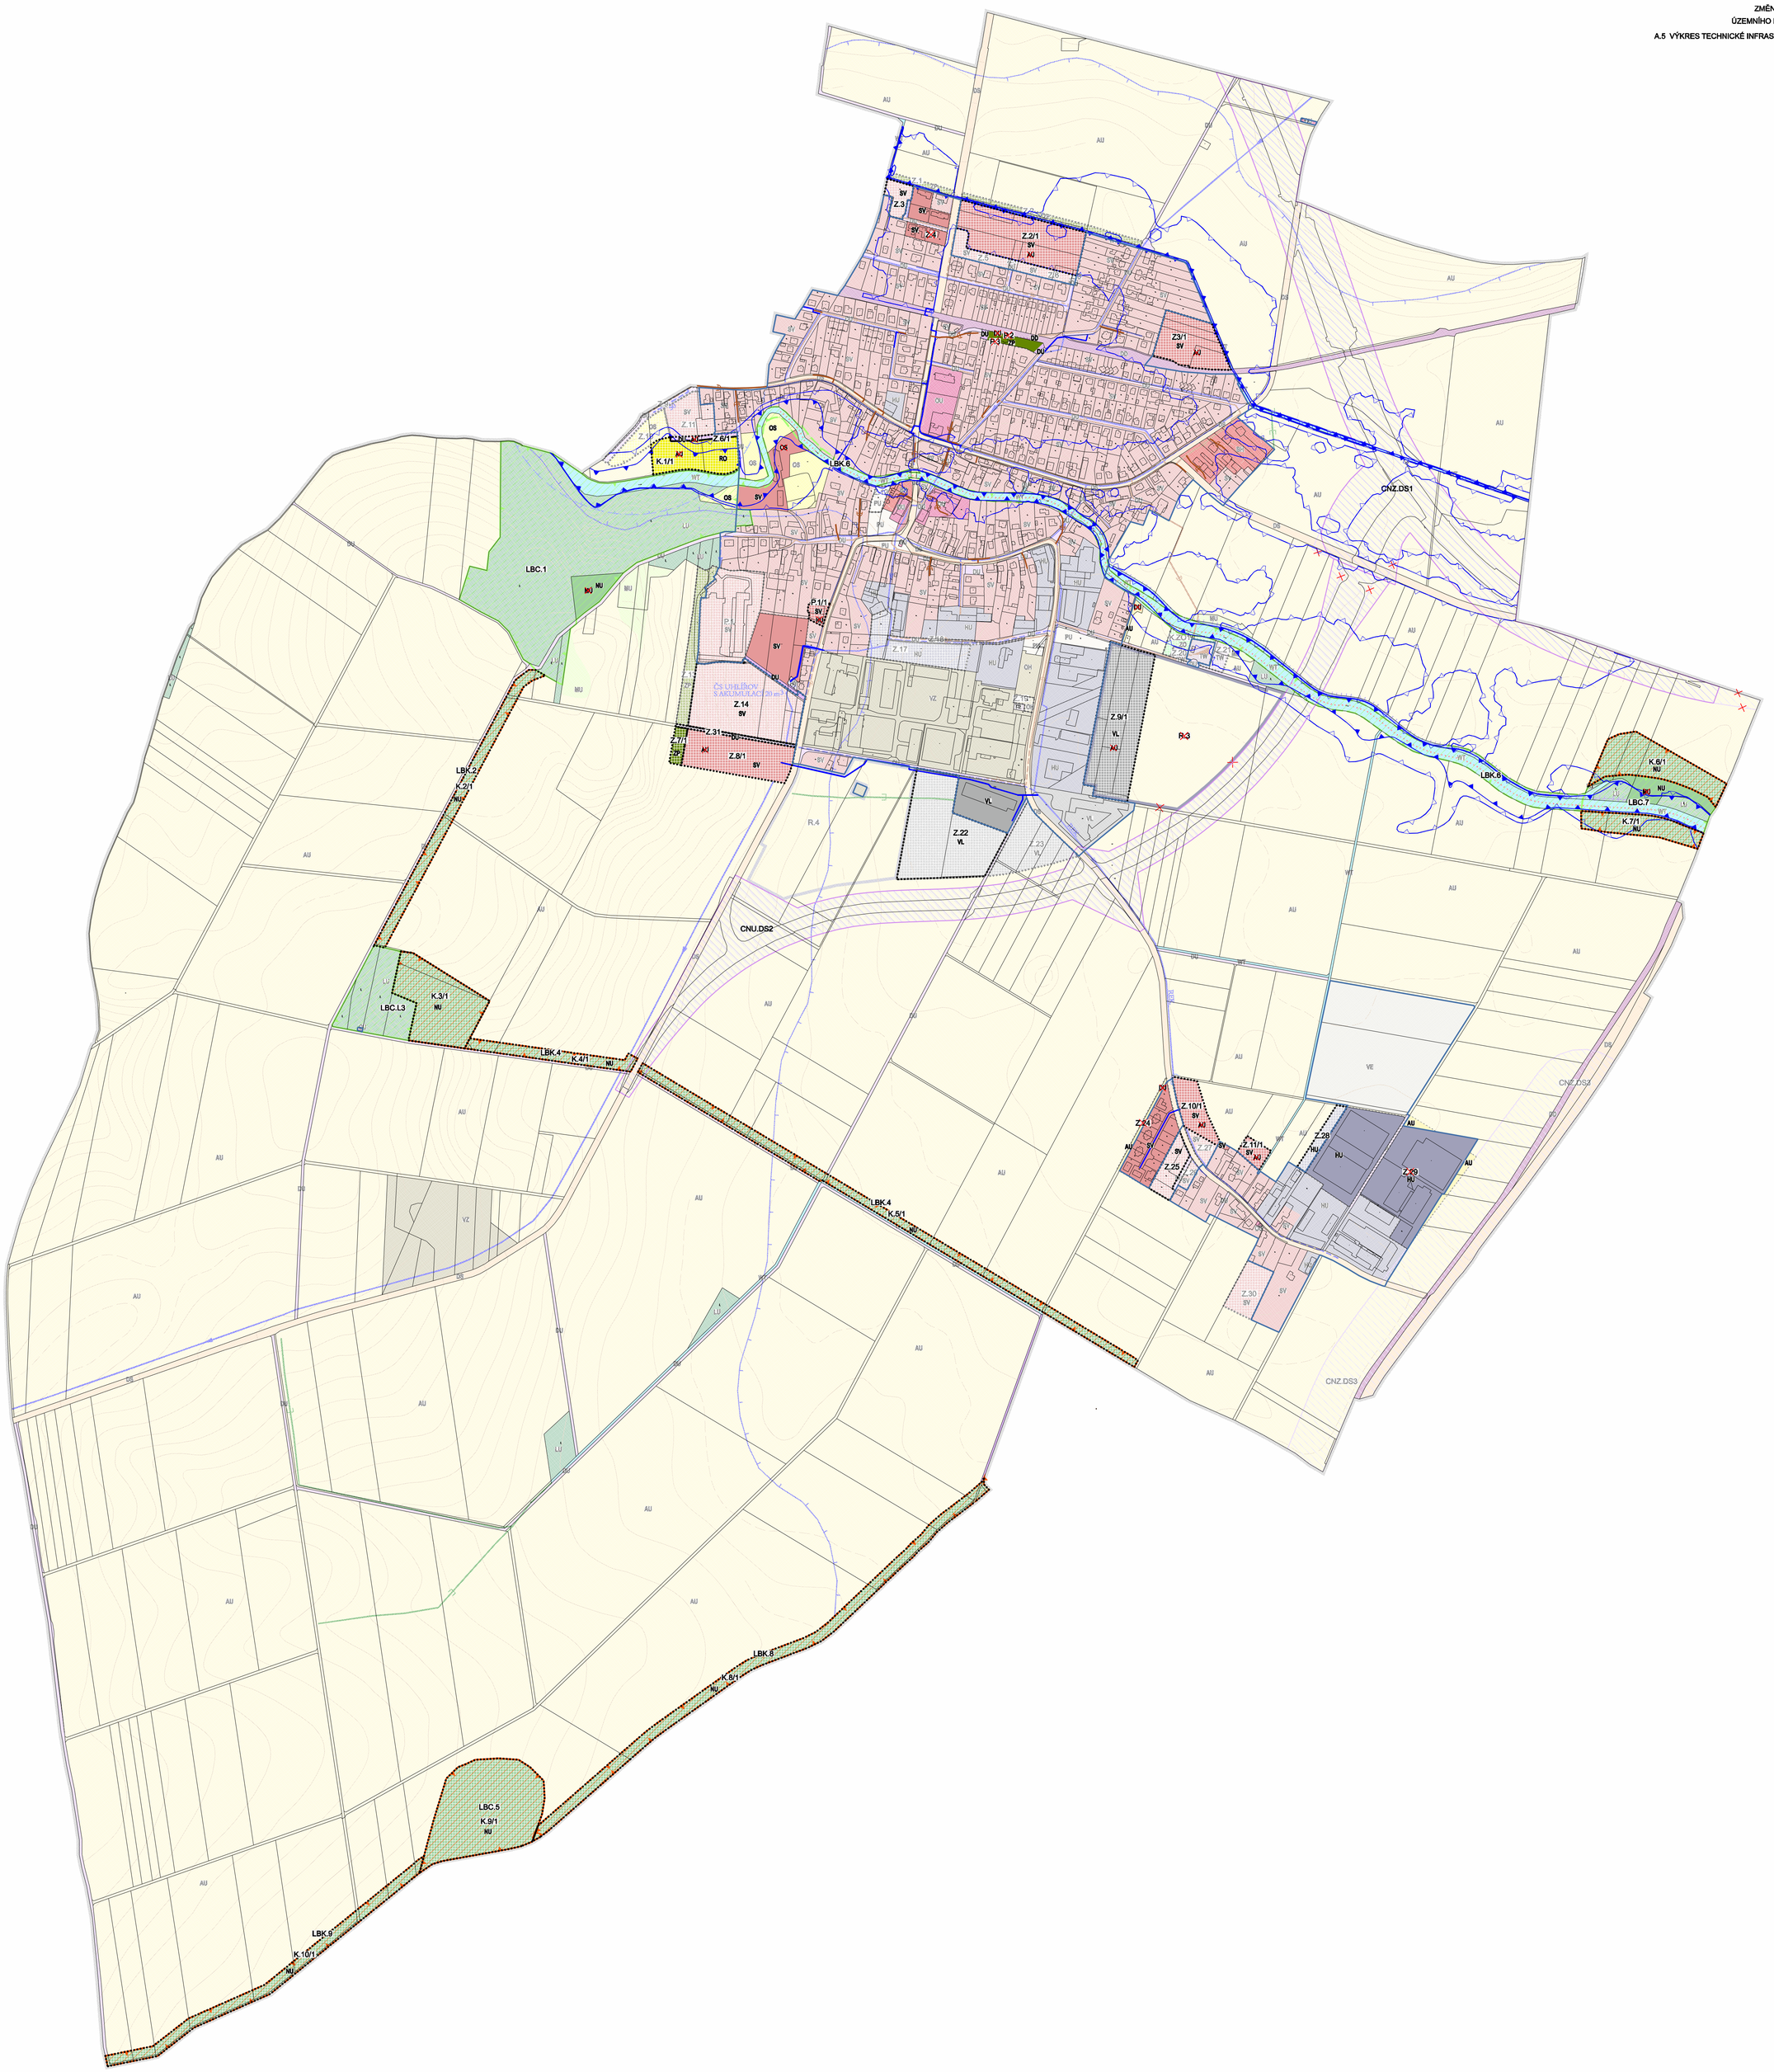ZMĚNA Č. 1
ÚZEMNÍHO PLÁNU OTICE
A.5 VÝKRES TECHNICKÉ INFRASTRUKTURY- VODNÍHO HOSPODÁŘSTVÍ